
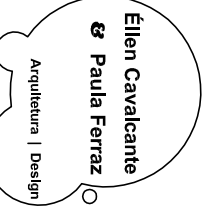


PLANTA - PAG. PISO
ESC. 1:50

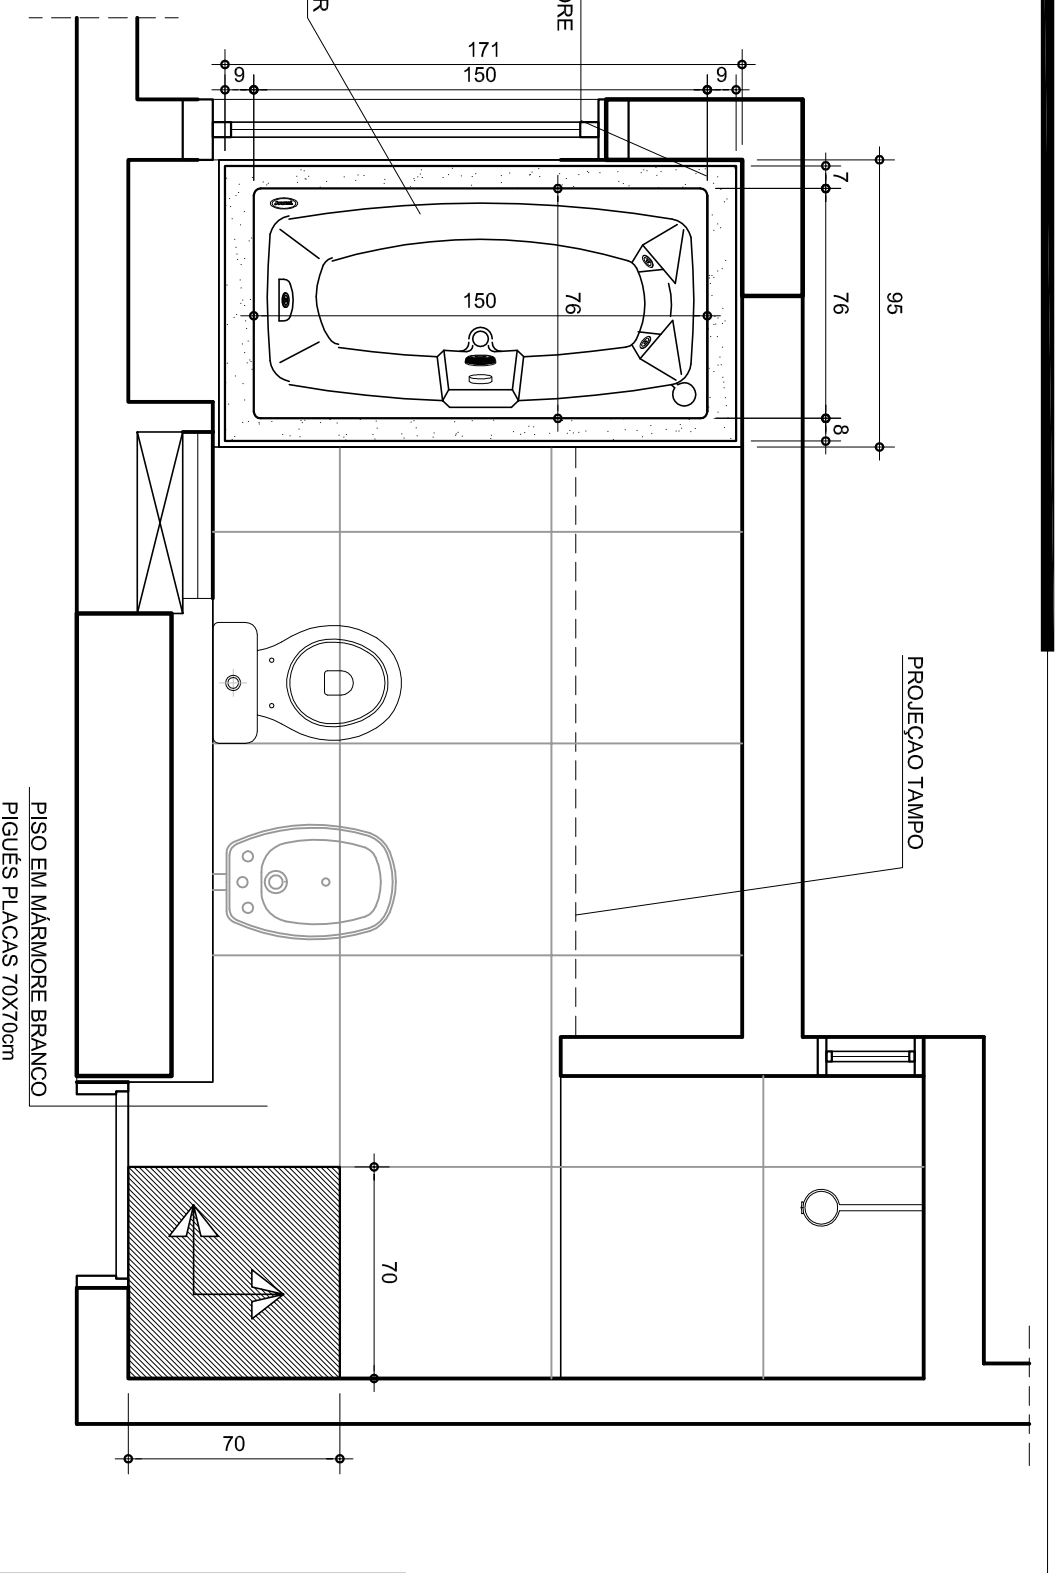

Elen Cavalcante
& **Paula Ferraz**
Arquitetura | Design

contato@cavalcanteferraz.com.br
www.cavalcanteferraz.com.br

11. 5096-2424
11. 7805-0001

Av. Irajá, 393 - 7º Andar - Conjunto 75
Moema - São Paulo/ SP

PROJETO		DET. ÁREA FRIAS - BANHO MASTER		TAMANHO FOLHA	
CLIENTE	CARMEN	LOCAL	SANTANA	A4	
DATA	09/12/11	ESCALA	1:25	REVISÃO	R01
OBSERVAÇÕES * CONFERIR MEDIDAS NO LOCAL			DESENHO	JESSICA	NÚMERO FOLHA
					02/07