


NICHO/PORTICO EM MARMORE BRANCO
FIGUES COM PRATELEIRAS EM VIDRO 8mm E
FUNDO EM ESPELHO + ILUMINACAO
EMBTUDA TIPO MINIDICROICA

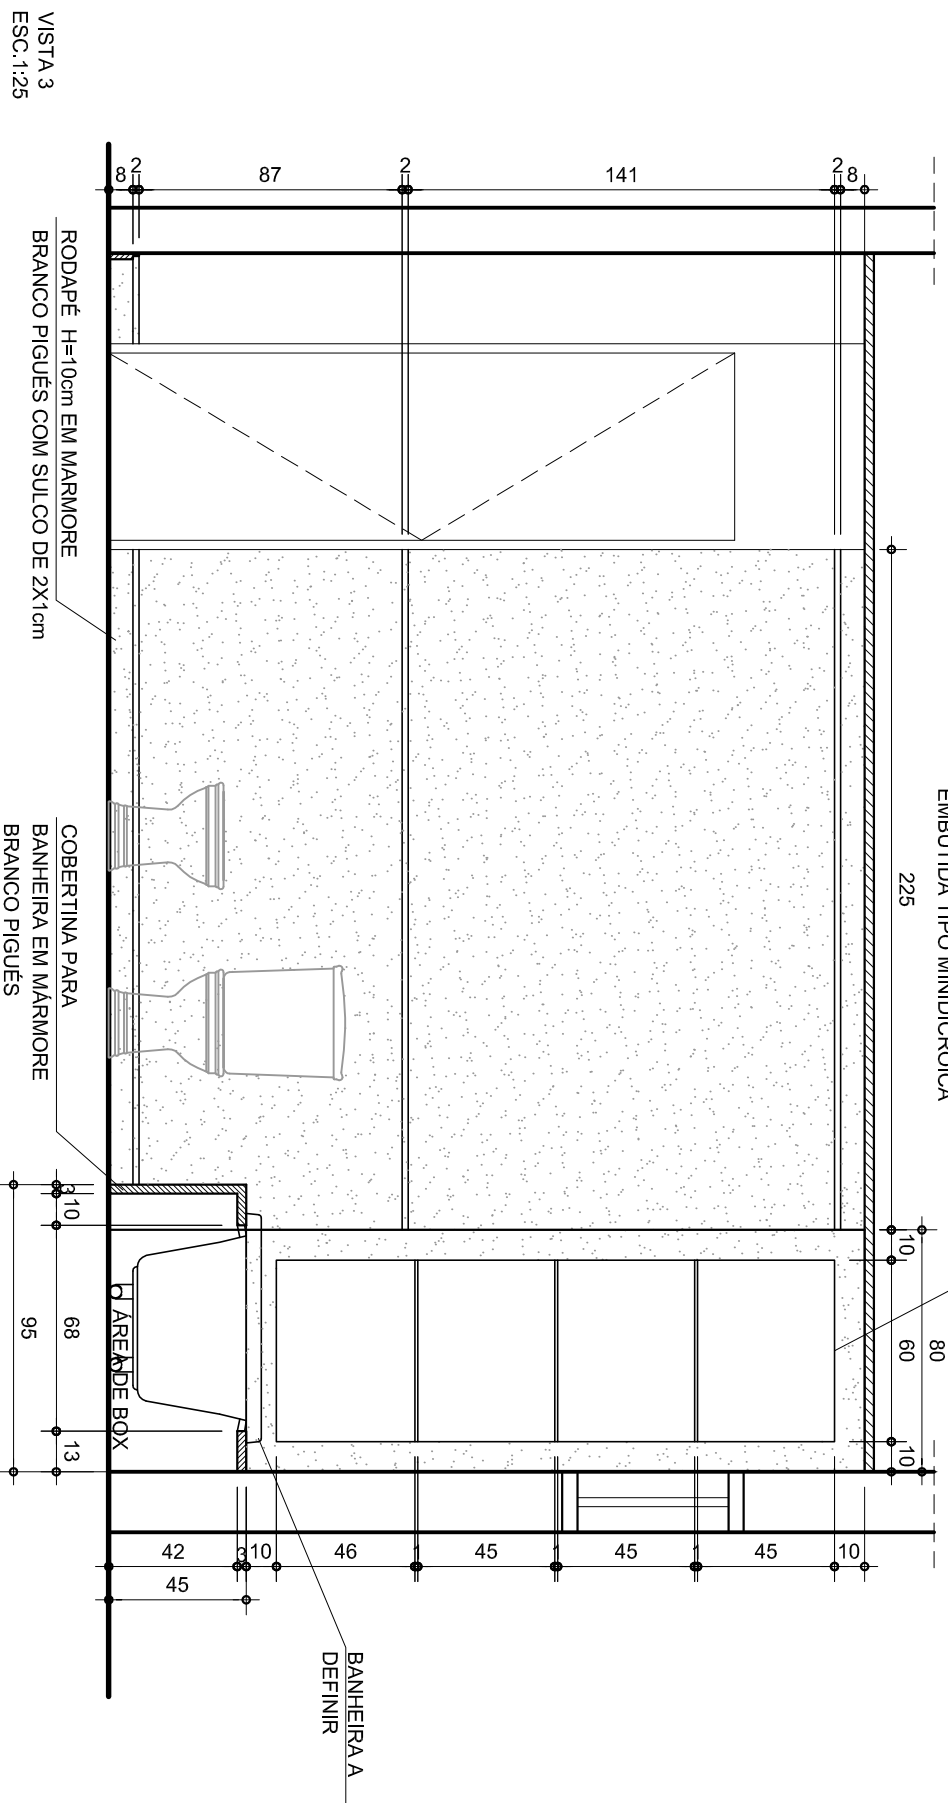

contato@cavalcanteferraz.com.br

www.cavalcanteferraz.com.br

11. 5096-2424

11. 7805-0001

Av. Iraj, 393 - 7º Andar - Conjunto 75
Moema - São Paulo/ SP

Elen Cavalcante
& Paula Ferraz

Arquitetura | Design

PROJETO
DET. ÁREA FRIAS - BANHO MASTER

CLIENTE
CARMEN

LOCAL
SANTANA

A4

DATA
09/12/11

ESCALA
1:25

REVISÃO
R01

DESENHO
JESSICA

NUMERO FOLHA

05/07

TAMANHO FOLHA