


VISTA 4
ESC. 1:25

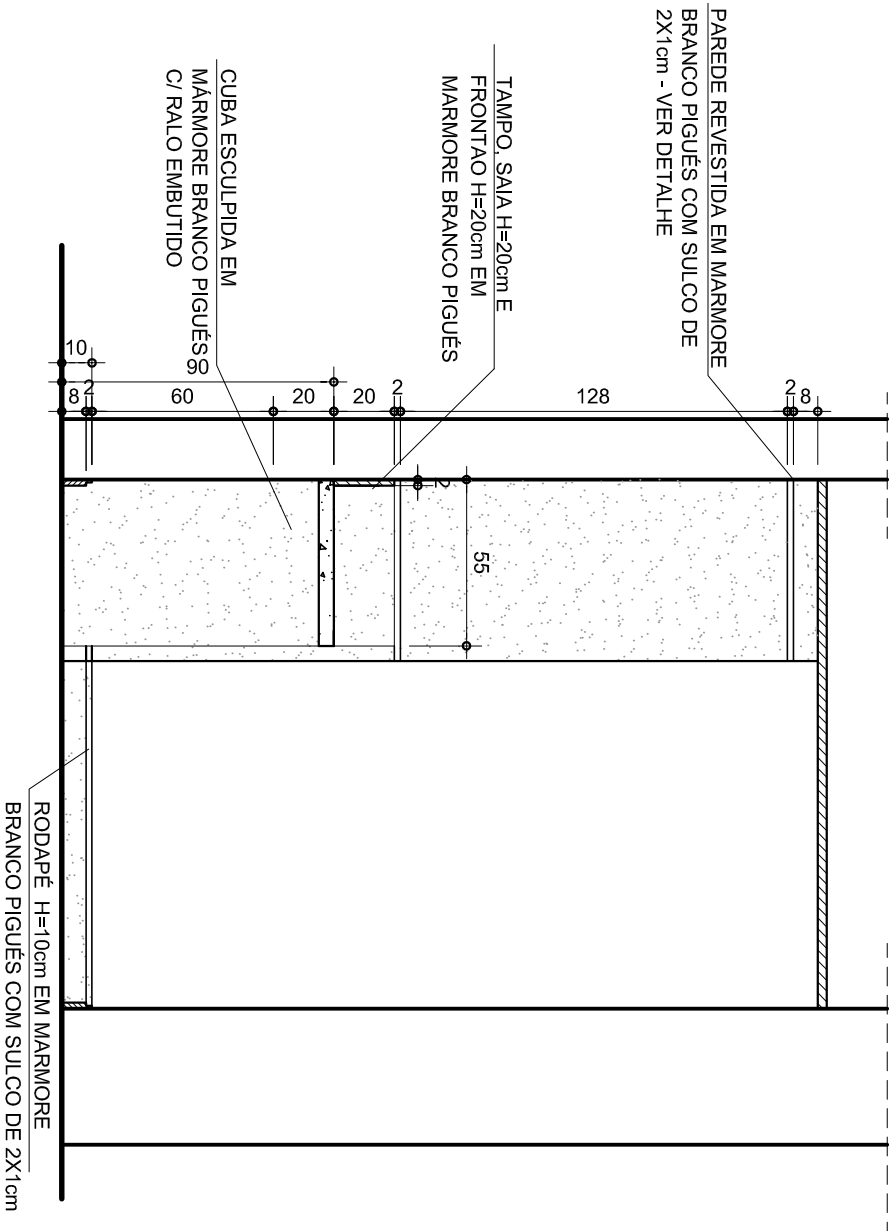

Elien Cavalcante
& **Paula Ferraz**
Arquitetura | Design

contato@cavalcanteferraz.com.br
www.cavalcanteferraz.com.br
11. 5096-2424
11. 7805-0001
Av. Irajá, 393 - 7º Andar - Conjunto 75
Moema - São Paulo/ SP

PROJETO
DET. ÁREA FRIAS - BANHO MASTER

CLIENTE
CARMEN

LOCAL
SANTANA

DATA
09/12/11

ESCALA
1:25

REVISÃO
R01

DESENHO
JESSICA

TAMANHO FOLHA

A4

NÚMERO FOLHA

06/07